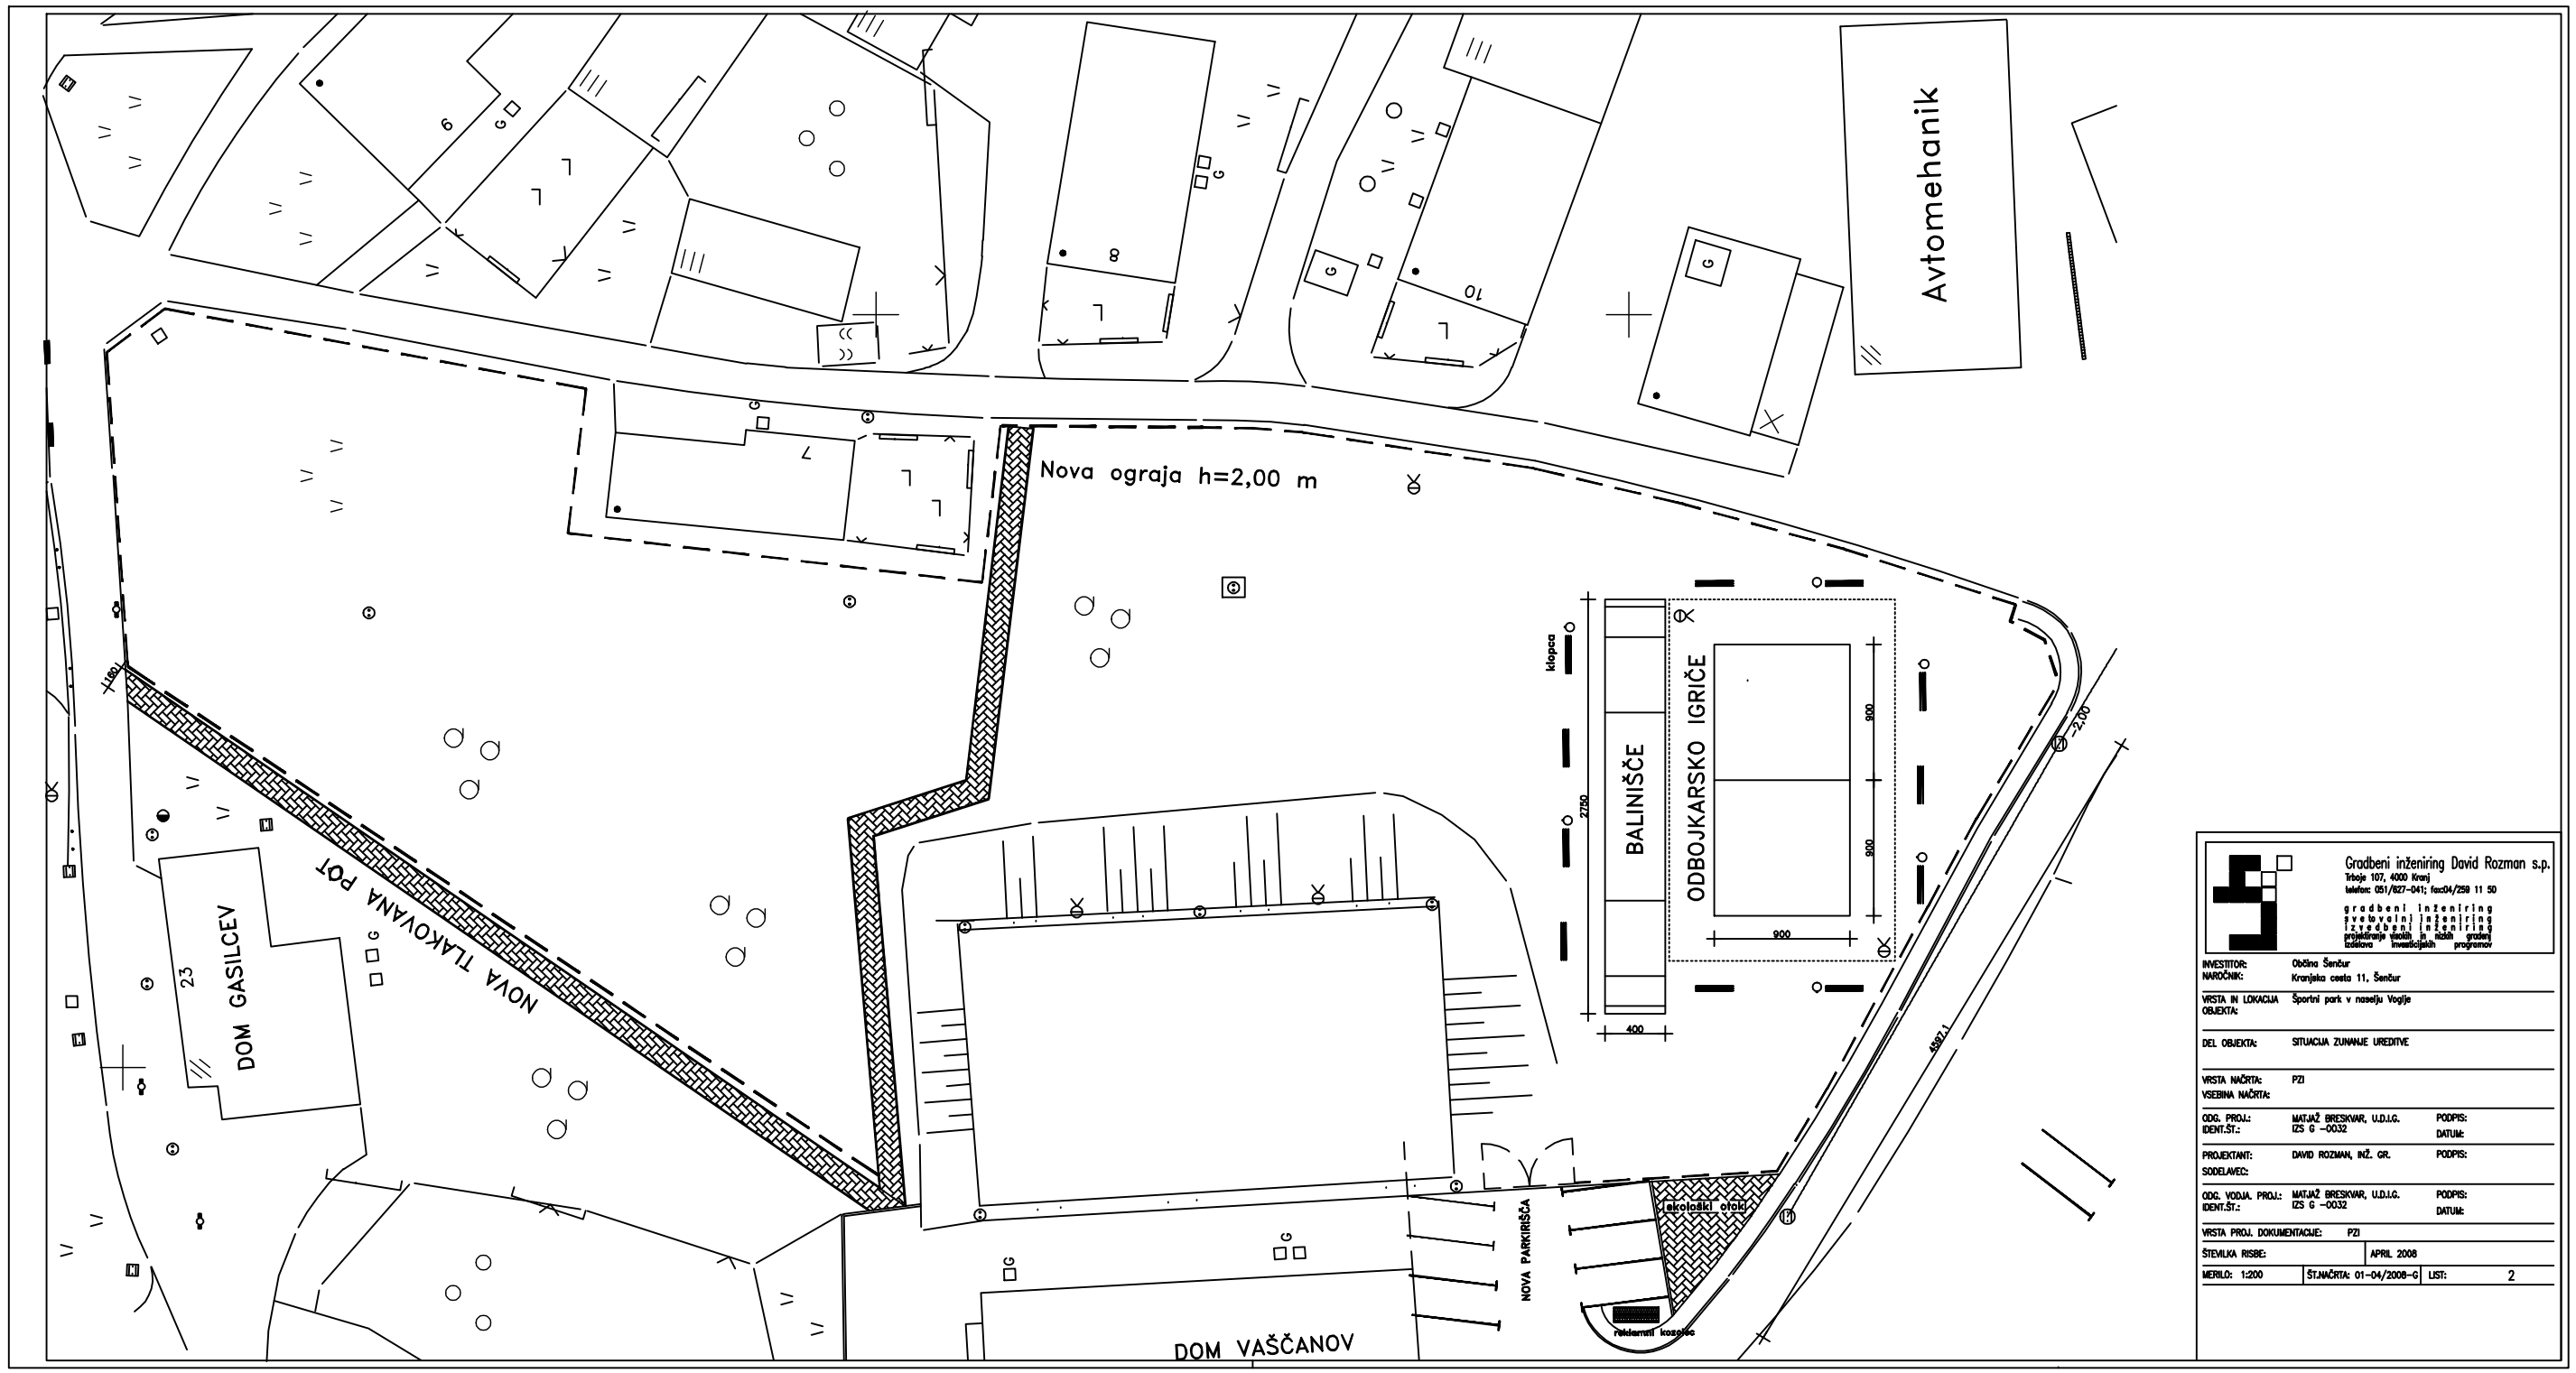
Avtomehanik
Nova ograja h=2,00 m
klopca
BALINIŠČE
ODBOJKARSKO IGRIŠČE
2750
900
900
900
400
NOVA TLAKOVANA POT
DOM GASILCEV
23
NOVA PARKIRIŠČA
ekološki otok
DOM VAŠČANOV
R297,1
2,00
Gradbeni inženiring David Rozman s.p.
Trboje 107, 4000 Kranj
telefon: 051/827-041; fax:04/259 11 50
gradbeni inženiring
gradbeni inženiring
izgradbeni inženiring
projektiranje visokih in nizkih gradenj
izdelava investicijskih programov
INVESTITOR: NAROČNIK: Občina Šenčur
Kranjska cesta 11, Šenčur
VRSTA IN LOKACIJA OBJEKTA: Športni park v naselju Voglje
DEL OBJEKTA: SITUACIJA ZUNANJE UREDITVE
VRSTA NAČRTA: VSEBINA NAČRTA: PZI
ODG. PROJ.: IDENT.ŠT.: MATJAŽ BRESKVAR, U.D.I.G. IZS G -0032
PODPIS: DATUM:
PROJEKTANT: SODELAVEC: DAVID ROZMAN, INŽ. GR.
PODPIS:
ODG. VODJA. PROJ.: IDENT.ŠT.: MATJAŽ BRESKVAR, U.D.I.G. IZS G -0032
PODPIS: DATUM:
VRSTA PROJ. DOKUMENTACIJE: PZI
ŠTEVILKA RISBE:
APRIL 2008
MERILO: 1:200
ŠT.NAČRTA: 01-04/2008-G
LIST: 2